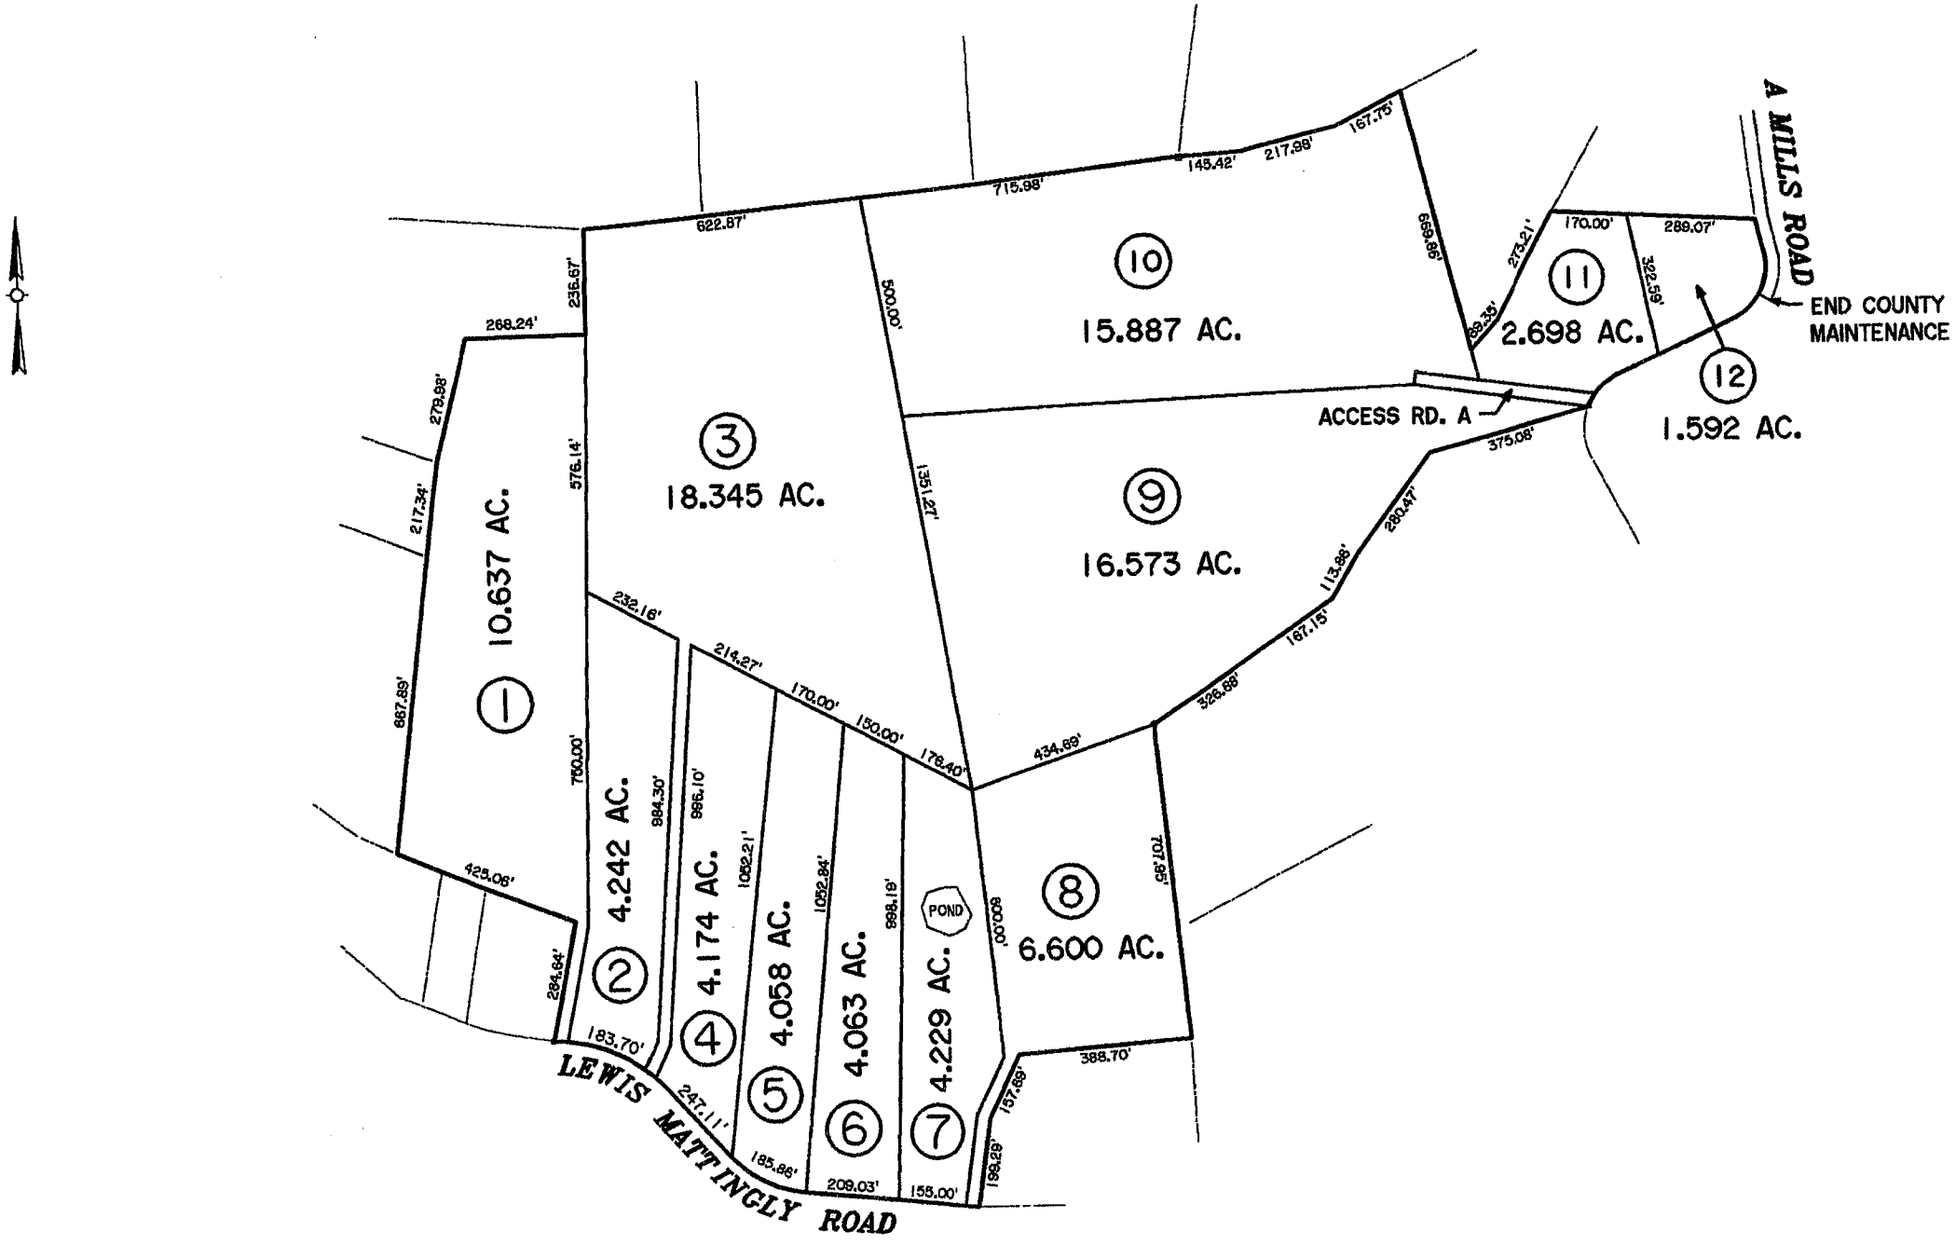
A MILLS ROAD
END COUNTY MAINTENANCE
ACCESS RD. A
LEWIS MATTINGLY ROAD
POND
1 10.637 AC.
2 4.242 AC.
3 18.345 AC.
4 4.174 AC.
5 4.058 AC.
6 4.063 AC.
7 4.229 AC.
8 6.600 AC.
9 16.573 AC.
10 15.887 AC.
11 2.698 AC.
12 1.592 AC.
622.87'
715.98'
145.42'
217.98'
167.75'
659.86'
273.21'
170.00'
289.07'
392.59'
669.35'
500.00'
236.67'
268.24'
279.98'
217.34'
576.14'
687.89'
760.00'
425.08'
284.64'
183.70'
247.11'
185.86'
209.03'
155.00'
198.28'
157.69'
388.70'
707.95'
434.89'
326.68'
167.15'
113.88'
280.47'
375.08'
1351.27'
232.16'
214.27'
170.00'
150.00'
178.40'
984.30'
986.10'
1052.21'
1052.84'
998.19'